



ACHTUNG:
Dieser Plan wurde gem. örtlichem Aufmaß bzw. nach Bestandsplänen erstellt.
Einzelne Maßabweichungen sind möglich!

Alle Höhenangaben sind vor Ausführungsbeginn eigenverantwortlich zu prüfen.

Die angegebenen Tür- und Fensterhöhen beziehen sich auf Oberkante Fertigfußboden.

Die Bauangebotsplanung ist keine Ausführungsplanung. Eventuelle Änderungen durch z. B. statische Nachträge sind in die Ausführungsplanung aufzunehmen.

- NEU**
- BESTAND**
- ABBRUCH**

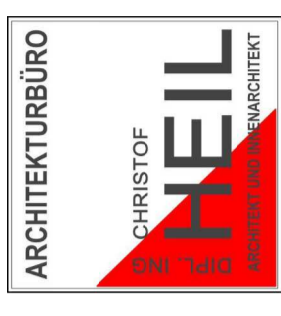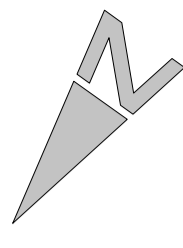

BAUANTRAG

PROJEKT
Sanierung eines Gemeindehauses
An der Lück 4
56357 Eschbach

BAUHERR
Ortsgemeinde Eschbach
Diese vertreten durch Bürgermeister Göller
Hauptstraße 2
56357 Eschbach

PLANINHALT



GRUNDRISS ERDGESCHOSS M1:100

DATEUM: 28.06.2021
MAßSTAB: 1 : 100
GEZEICHNET: MO
BLATTGRÖßE: DIN A2
BLATT-NR.: BA - 02

GEÄNDERT:

DER BAUHERR:

DER PLANVERFASSER:

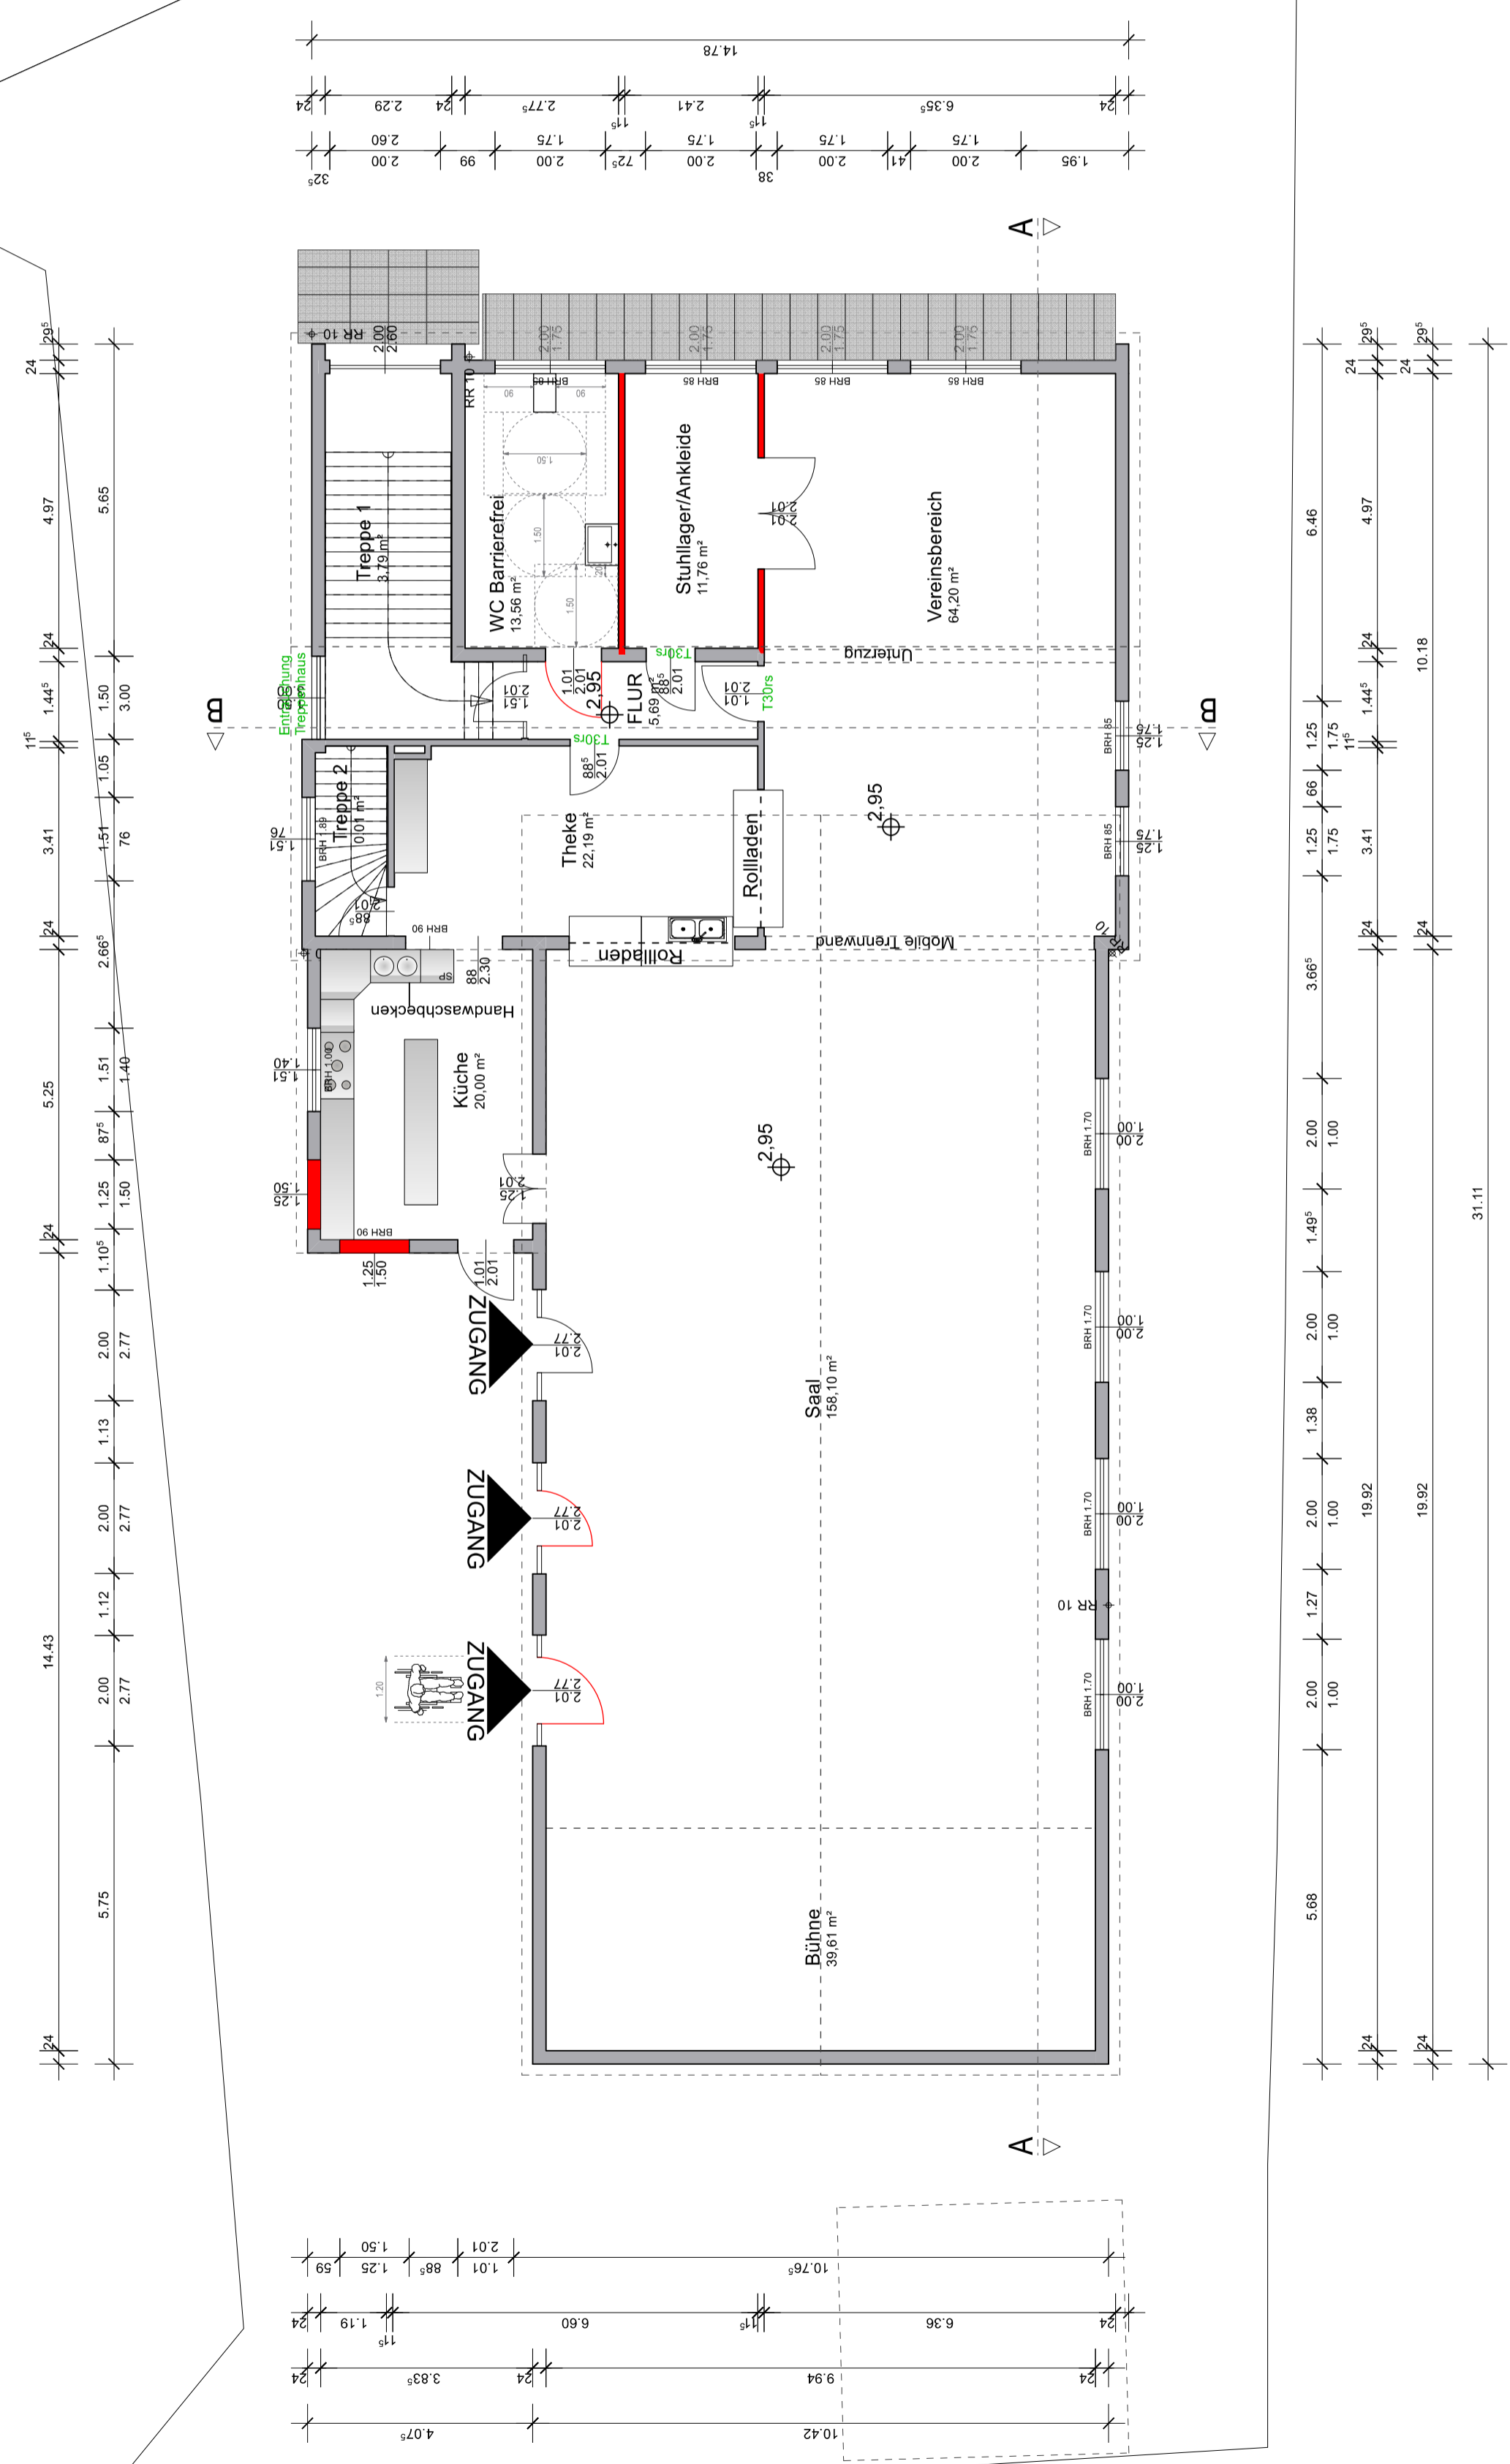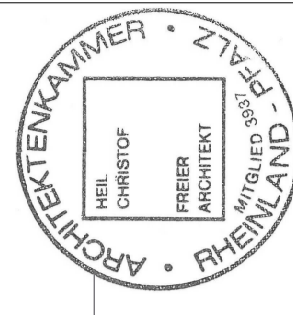

GRUNDRISS ERDGESCHOSS M1:100