

ACHTUNG:
Dieser Plan wurde gem. örtlichem Aufmaß bzw. nach Bestandsplänen erstellt.
Einzelne Maßabweichungen sind möglich!

Alle Höhenangaben sind vor Ausführungsbeginn eigenverantwortlich zu prüfen.

Die angegebenen Tür- und Fensterhöhen beziehen sich auf Oberkante Fertigfußboden.

Die Bauübergabplanung ist keine Ausführungsplanung. Eventuelle Änderungen durch z. B. statische Nachträge sind in die Ausführungsplanung aufzunehmen.

- BESTAND
- NEU
- ABRUCH



BAUANTRAG

PROJEKT
Sanierung eines Gemeindehauses
Lück 4
56357 Eschbach

BAUHERR
Ortsgemeinde Eschbach
Diese vertreten durch Bürgermeister Goller
Hauptstraße 2
56357 Eschbach

PLANINHALT


BESTUHLUNGSPLAN OHNE TISCHE
BESTUHLUNGSPLAN MIT TISCHEN

MASTAB: 1 : 100
DATUM: 28.06.2021
BLATTGRÖÖE: DIN A1
BLATT-NR.: BA - 08


GEÄNDERT:

DER BAUHERR:

DER PLANVERFASSER:

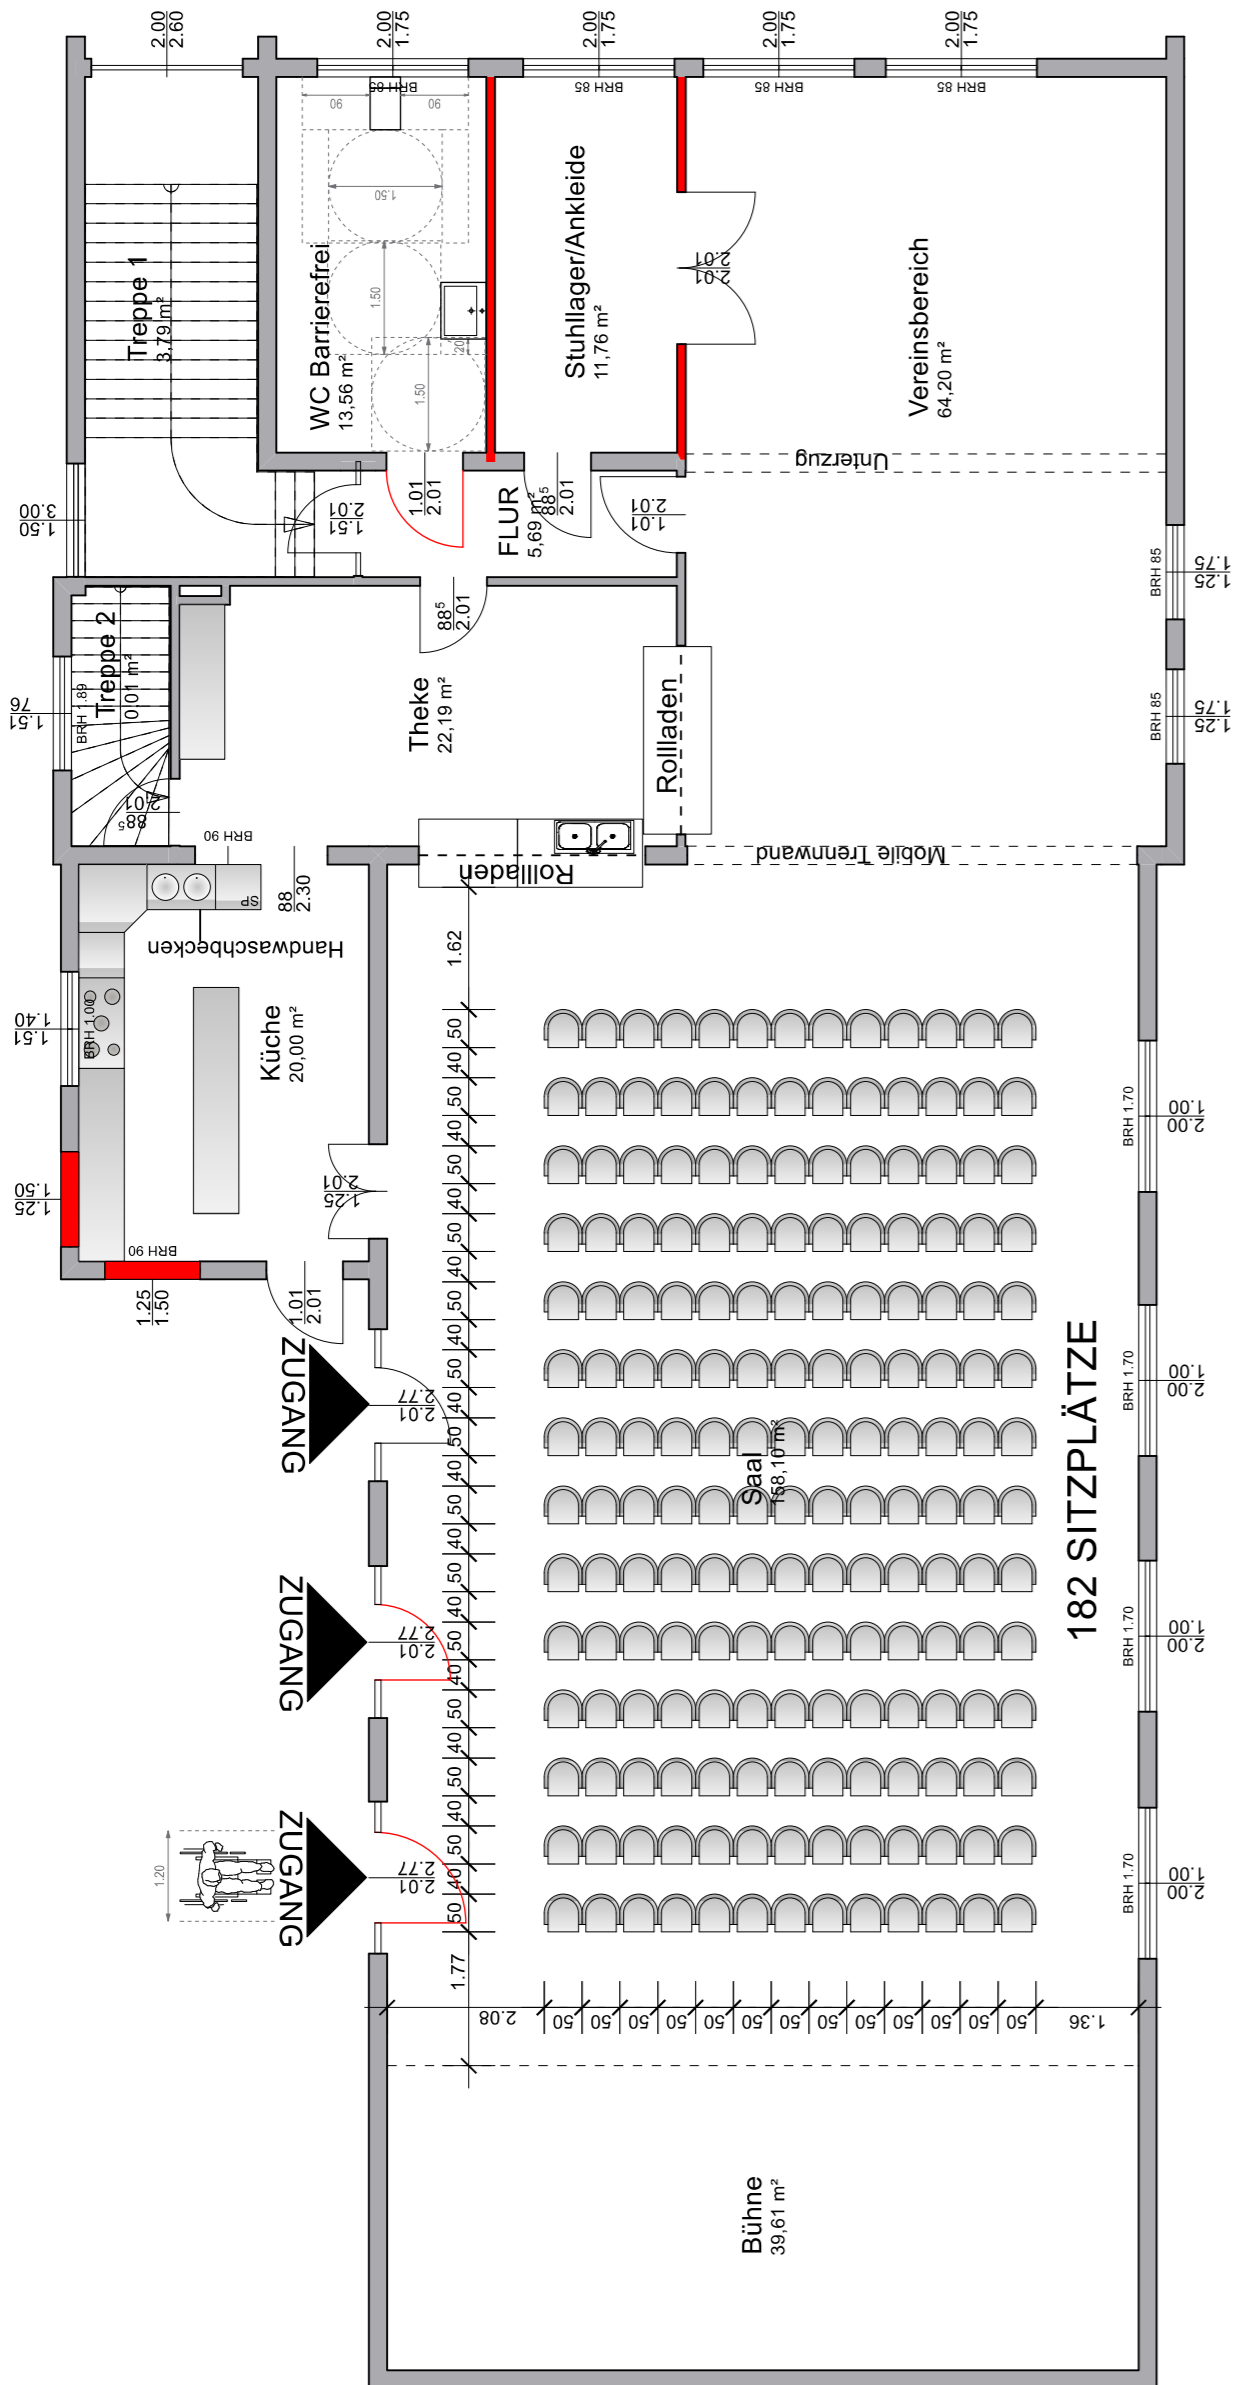

BESTUHLUNGSPLAN OHNE TISCHE

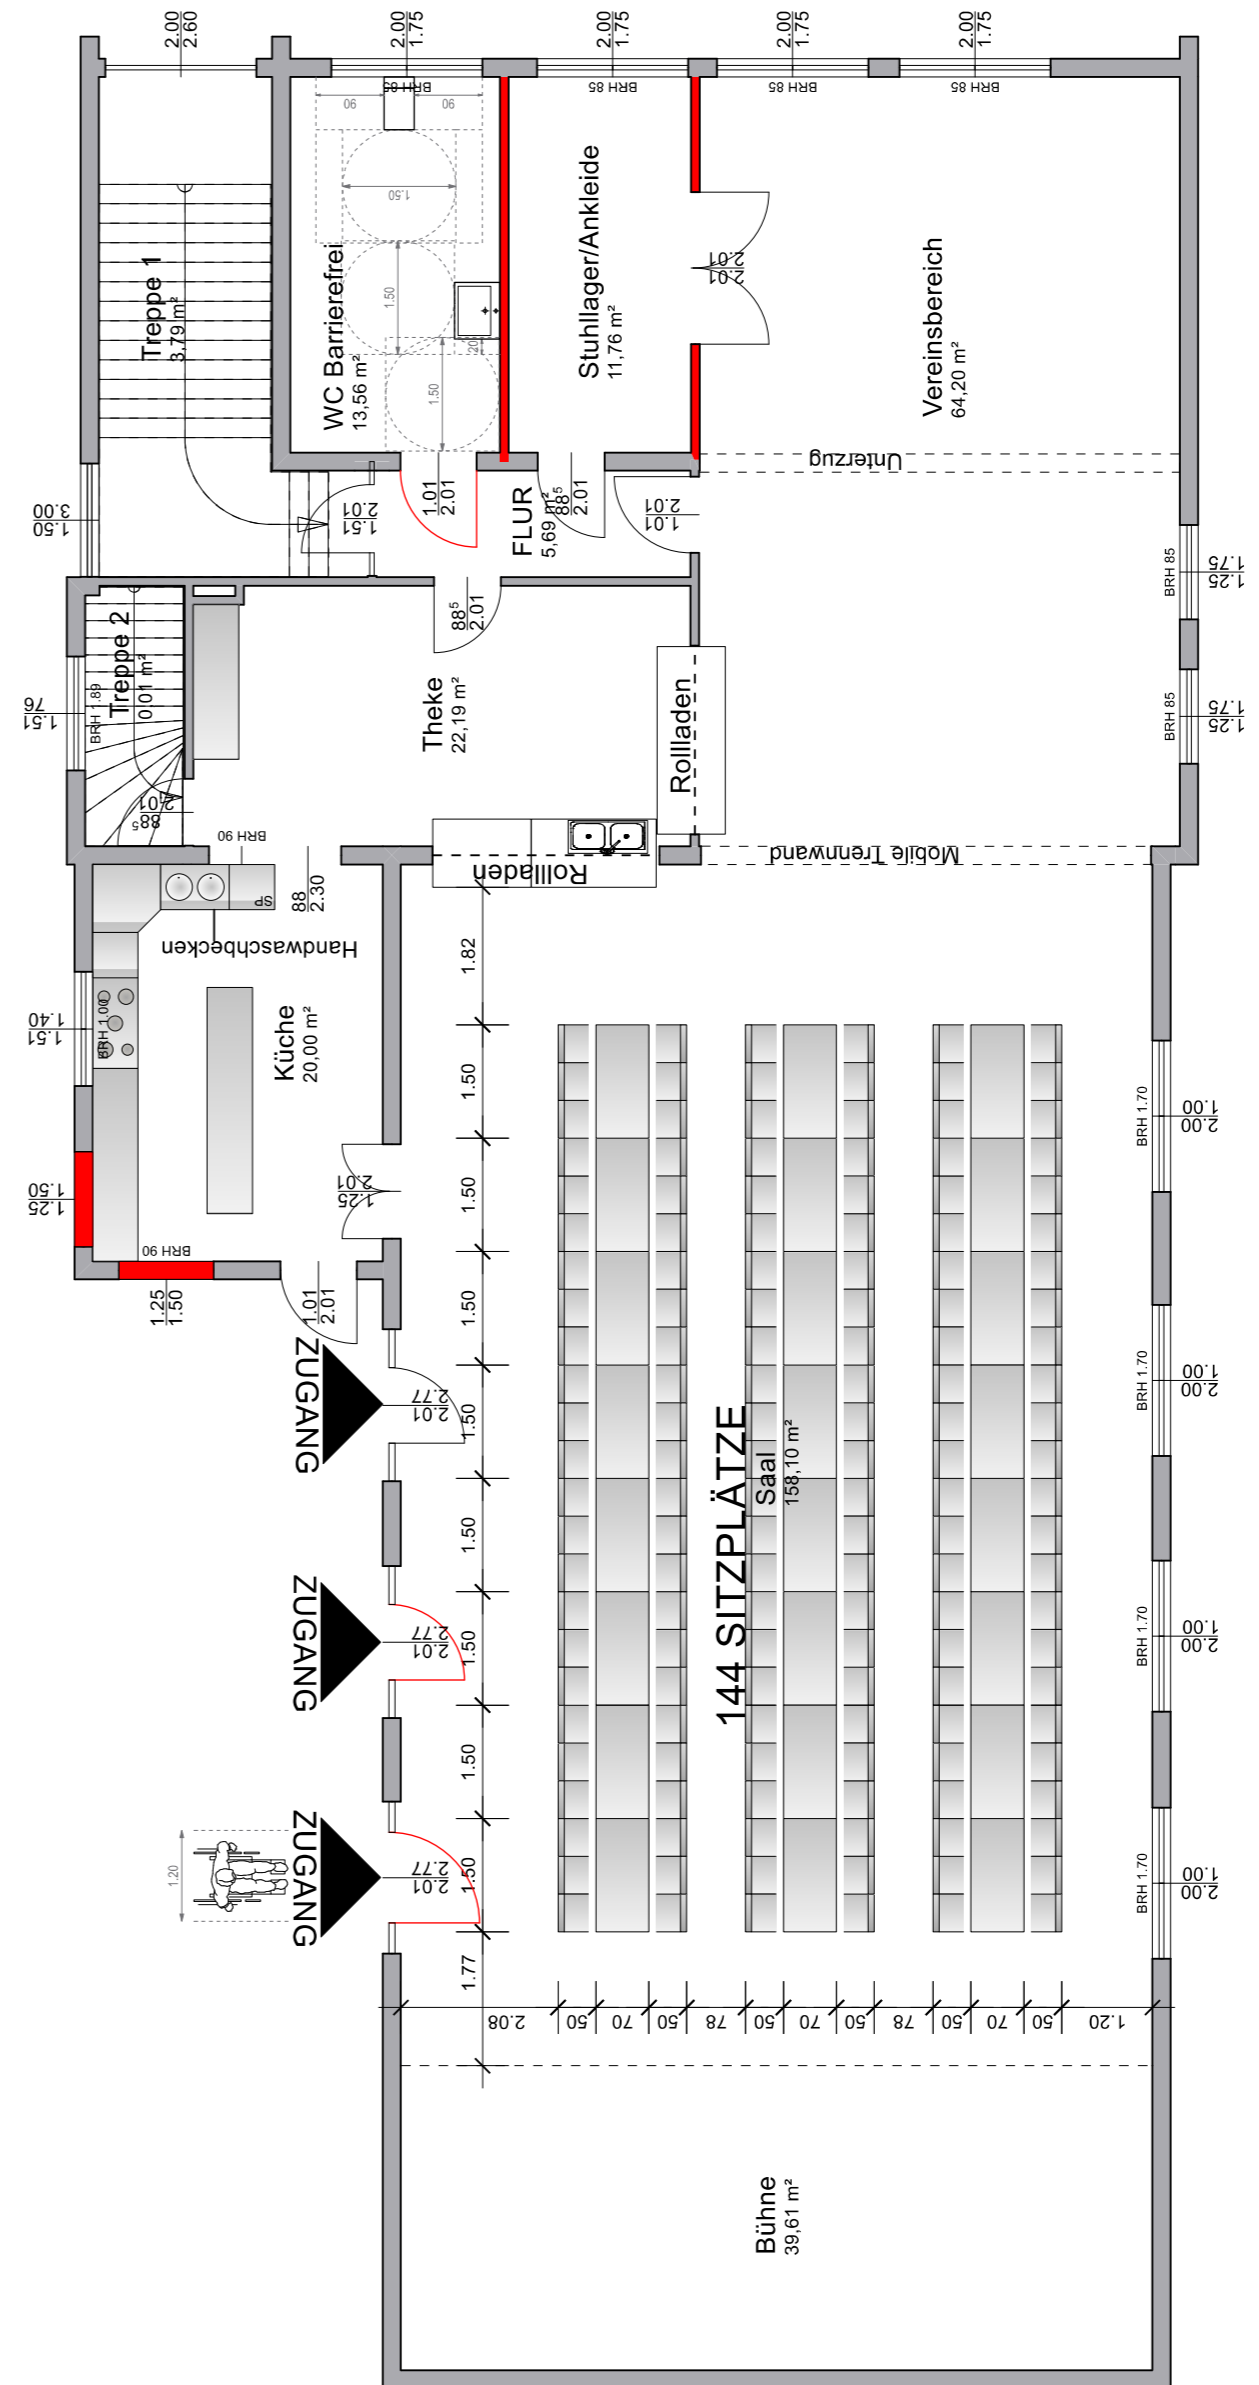

BESTUHLUNGSPLAN MIT TISCHEN